



ПОДРОБЕН УСТРОЙСТВЕН ПЛАН - ПАРЦЕЛАРЕН ПЛАН ЗА КАБЕЛНА ЛИНИЯ 6.3 KV В ПИ 31044.180.18 В ЗЕМЛИЩЕТО НА ГР. ЗЛАТИЦА, ОБЩИНА ЗЛАТИЦА

М 1:1000

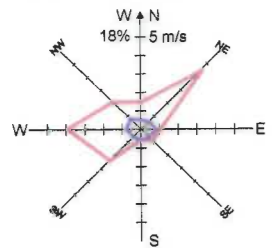

ЧЕСТОТА НА ВЯТЪРА ПО ПОСОКИ  
 Скорост, m/s  
 Честота, %

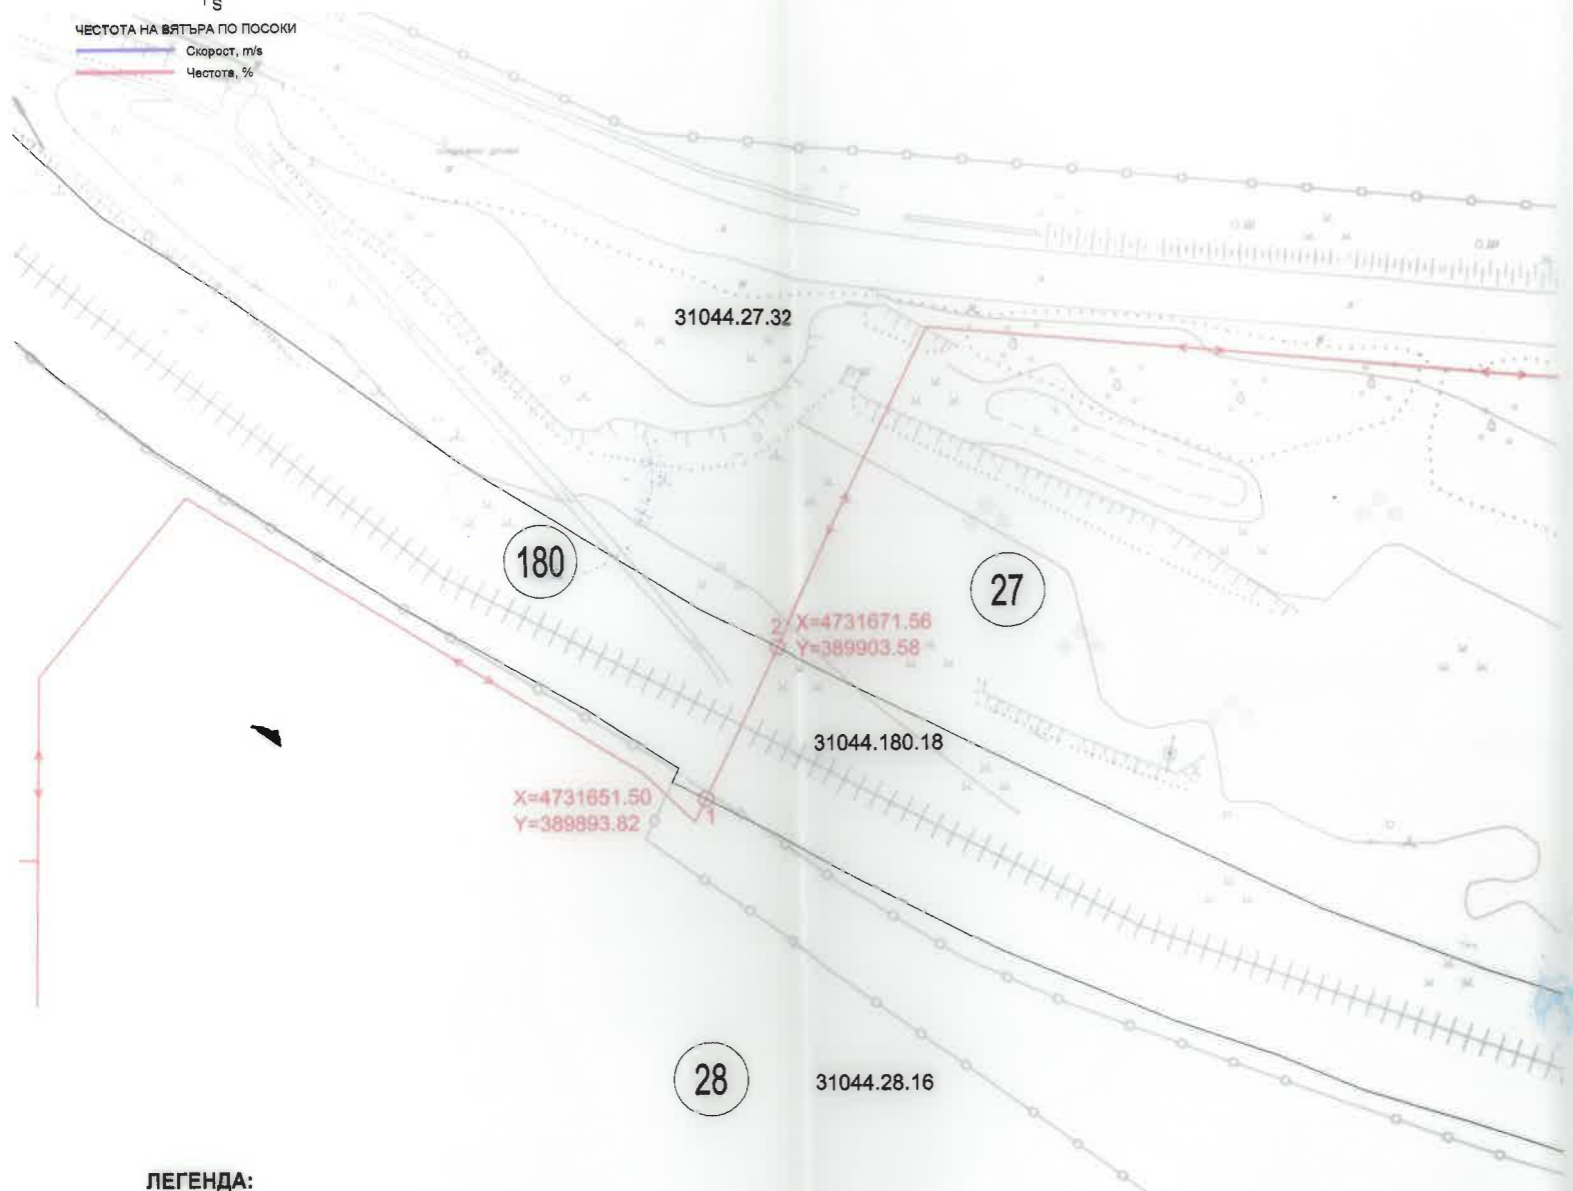

ЛЕГЕНДА:

- 31044.28.18 МАРКЕР И ИДЕНТИФИКАТОР НА ИМОТ
- (180) НОМЕР НА МАСИВ
- ГРАНИЦИ ПО КАДАСТРАЛНА КАРТА
- СПЕЦИАЛИЗИРАН КАДАСТЪР
- СЪЩЕСТВУВАЩА ЖП ЛИНИЯ
- ПРОЕКТНА ОС НА ПОДЗЕМЕН ЕЛЕКТРОПРОВОД С КООРДИНАТИ В БГС 2005

КООРДИНАТЕН РЕГИСТЪР НА ГРАНИЧНИТЕ ТОЧКИ НА СЕРВИТУТА НА ТРАСЕТО В КООРДИНАТНА СИСТЕМА БГС 2005

№ на точка	X, [m]	Y, [m]
1	4731652.42	389892.05
2	4731672.45	389901.79
3	4731670.68	389905.38
4	4731650.59	389895.61

ПИ идентификатор	Землище	Вид територия	НТП на имота	Вид собственост	Име на собственик	Площ на имота в кв. м.	Засегната площ за преминаване на кабелна линия в кв. м.
31044.180.18	гр. Златица	Територия на транспорта	За линии на релсов транспорт	Държавна публична	ДП НКЖИ	26390	0.00
Общо:						26390	0.00

НК „ЖЕЛЕЗНИКА“ НА ИНФРАСТРУКТУРАТА  
 БГ ЛАСУБАМ.  
 С тисамо № 112  
 101-808 / М. 01. 21  
 София, 01. 21. Ген. Д-р



Проверил: *[Signature]*  
 или Т. Маринков

№	ДАТА	ОПИСАНИЕ	АВТОР	ПРОВЕРИЛ
<p>The copying, distribution and utilization of this document as well as the communication of its contents to others without expressed authorization by AURUBIS BULGARIA AD is prohibited. Offenders will be held liable for the payment of damages. All rights reserved in the event of the grant of a patent, utility model or ornamental design registration.</p>				
<p>ИЗПЪЛНИТЕЛ:</p>		<p>ВЪЗЛОЖИТЕЛ:</p>		
<p>ПОДИЗПЪЛНИТЕЛ:</p>		<p>ОБЕКТ:</p> <p>Комплексен проект за инвестиционна инициатива (КПИИ) за „Фотоволтаична инсталация /в ПИ 31044.28.16/ за производство на електрическа енергия за покриване на собствено потребление на „Аурубис България“ АД в землището на гр. Златица, община Златица, Софийска област“</p> <p>Съставна част: Парцеларен план за кабелна линия в ПИ 31044.180.18 в землището на гр. Златица, община Златица</p>		
пул	арх. Борислав Георгиев	12.2020		
чвст	име	подпис	дата	
<p>съгласували проектантите по части</p>				
<p>ИМЕ НА ЧЕРТЕЖА:</p> <p>Парцеларен план за кабелна линия 6,3 kV в ПИ 31044.180.18 в землището на гр. Златица, община Златица</p>				
<p>номер на документа: IN.175-P-024-CEZV-0002.01</p>				
формат: A0		машаб: 1:1000		лист: 1/1
<p>печат и подпис на проектанта</p>				