ПОДРОБЕН УСТРОЙСТВЕН ПЛАН - ИЗМЕНЕНИЕ НА ПЛАН ЗА РЕГУЛАЦИЯ

на гр.Златица, общ.Златица, обл.София

М 1:500

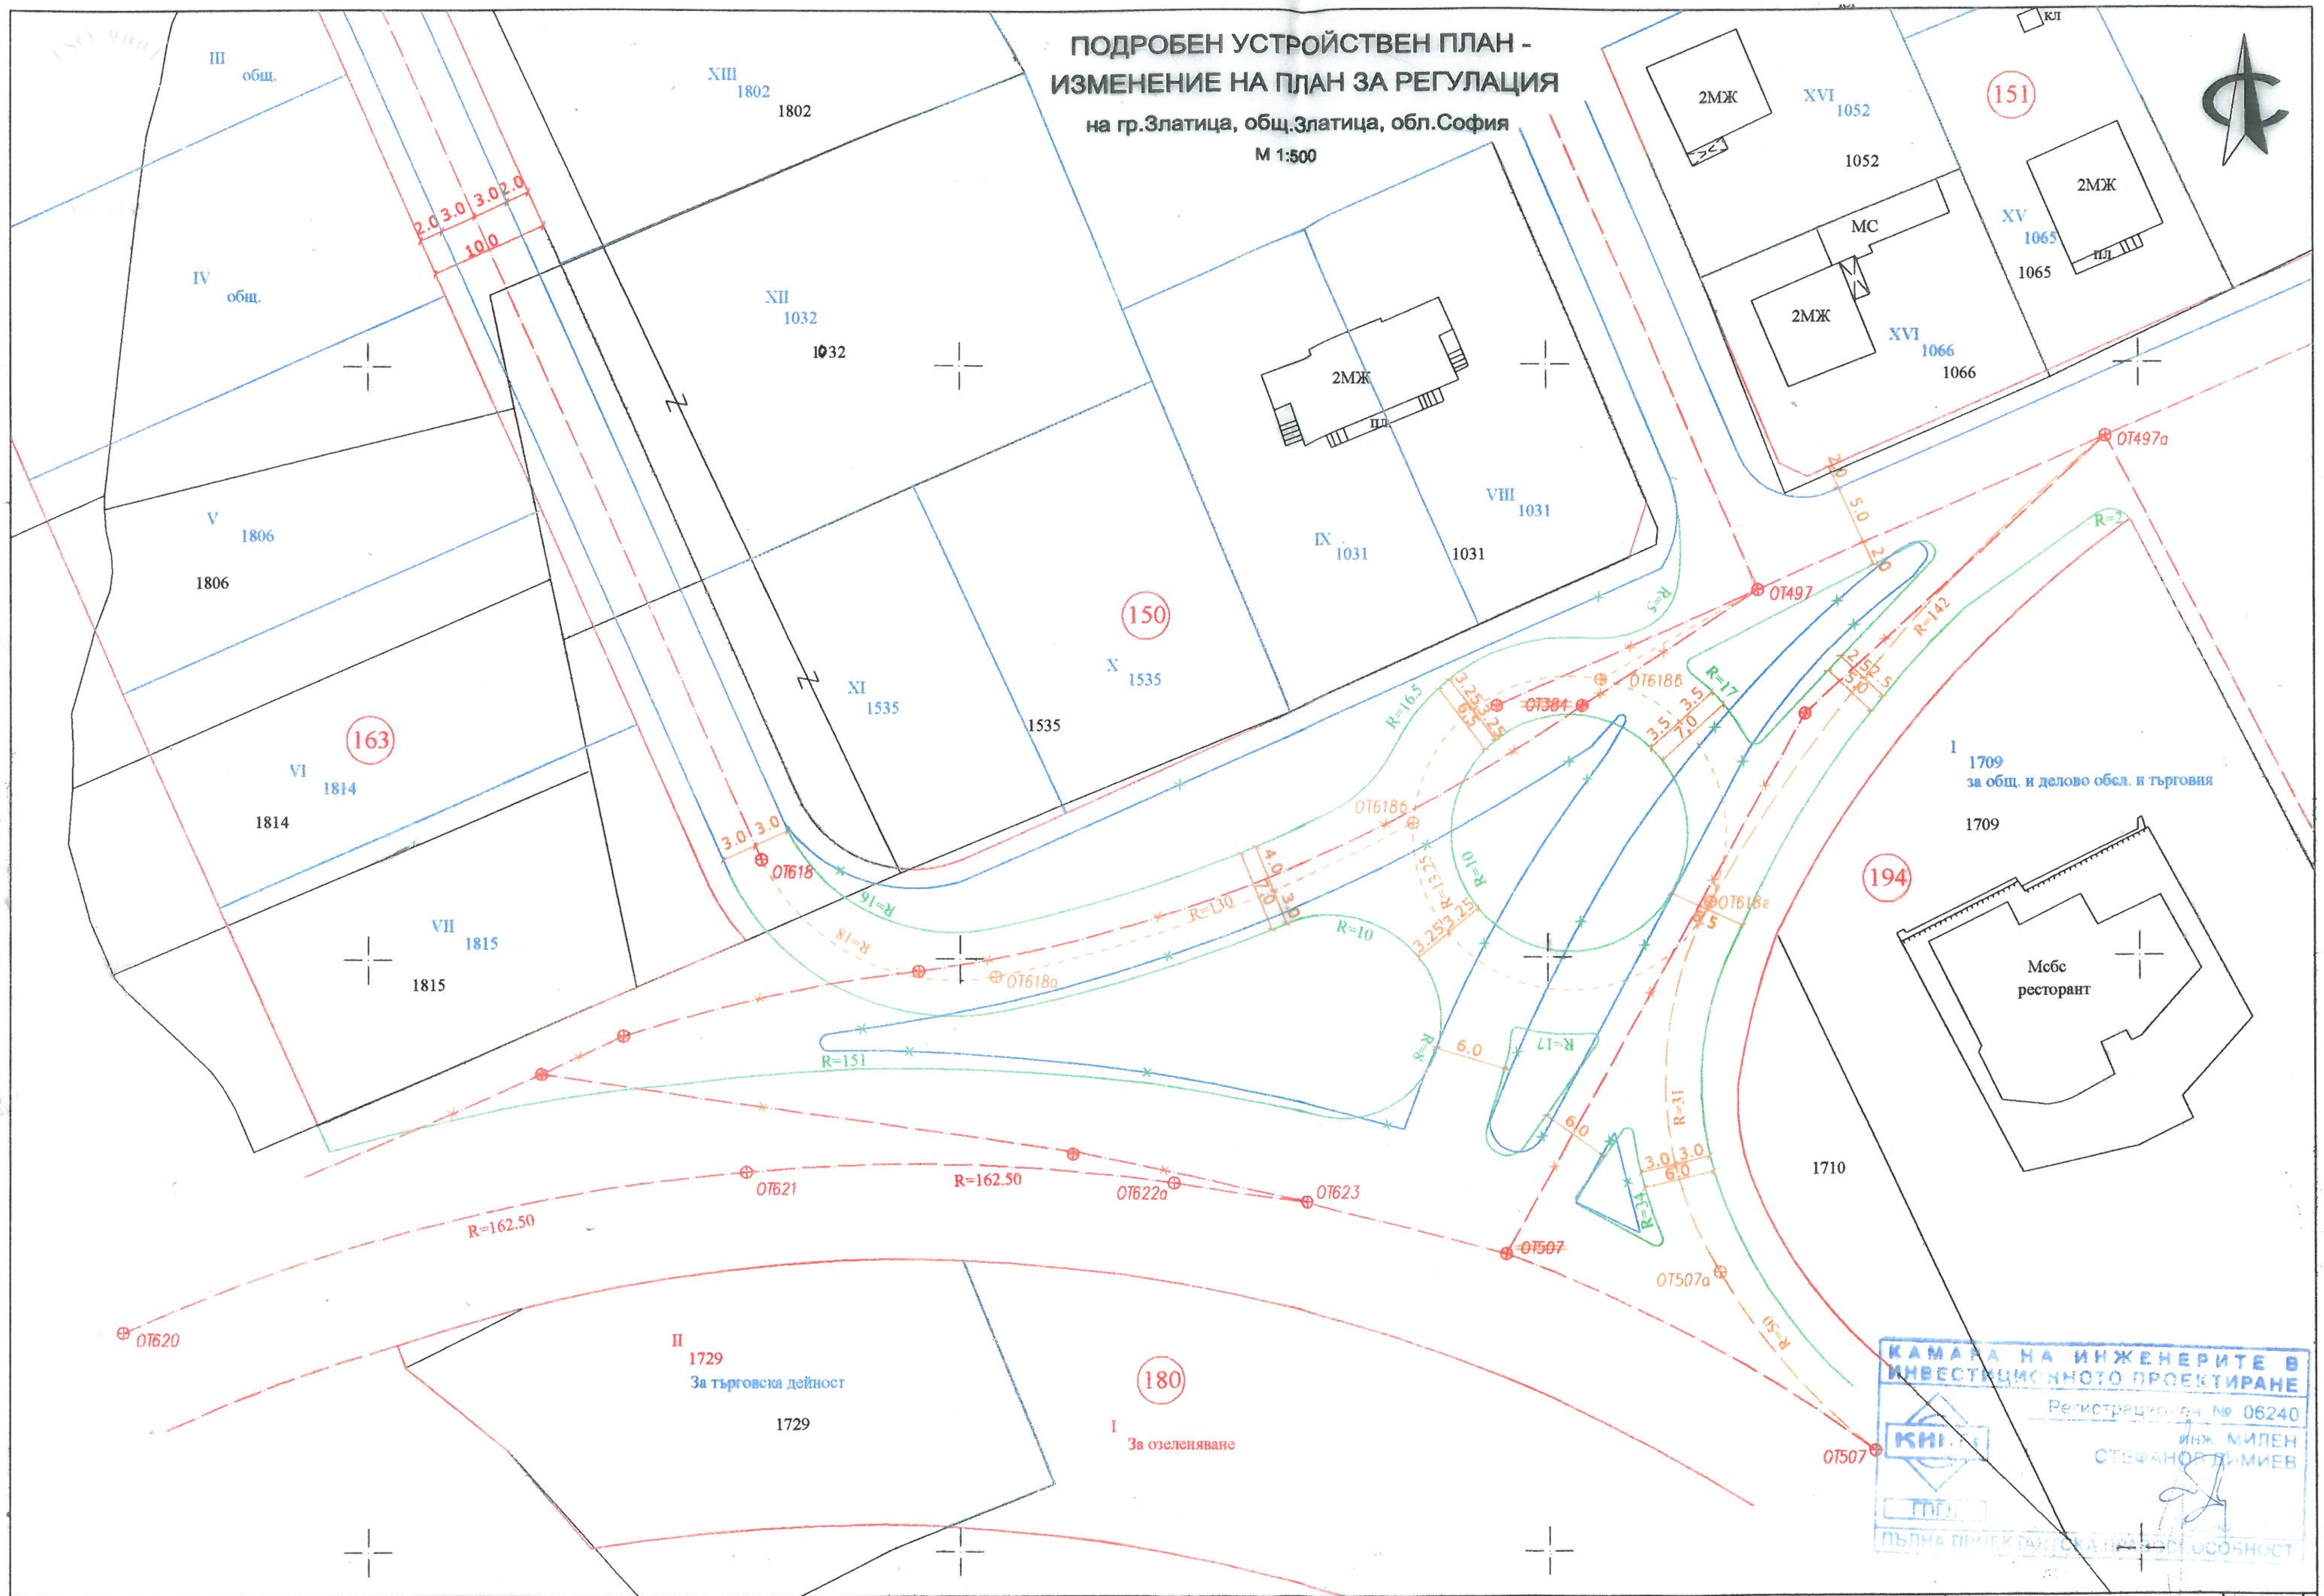

ПРОЕКТАНТ: / ИНЖ. М.ДИМИЕВ /	ВЪЗЛОЖИТЕЛ:	ОБЩИНА ЗЛАТИЦА	ДОГОВОР No	обект: Връзка на главен път I-6 и ул. "Софийско шосе" между ОТ 621-507-497-497а, кръстовище с ул.Косица и ОТ384, гр.Златица,общ.Златица	12/2012
УПРАВИТЕЛ: / ИНЖ. И.БУРДА /	ИЗПЪЛНИТЕЛ:	"ИЛИЯ БУРДА" ЕООД София ПРОЕКТИРАНЕ НА ПЪТИЩА И СЪОРЪЖЕНИЯ	ТЕХНИЧЕСКИ ПРОЕКТ / МАЩАБ 1:500	част: ПУП	ЧЕРТЕЖ No 01
				съдържание: ПРОЕКТ ЗА ПУП - ИПР	ISO обект No: 122